



E型安全防护立面图


1:80

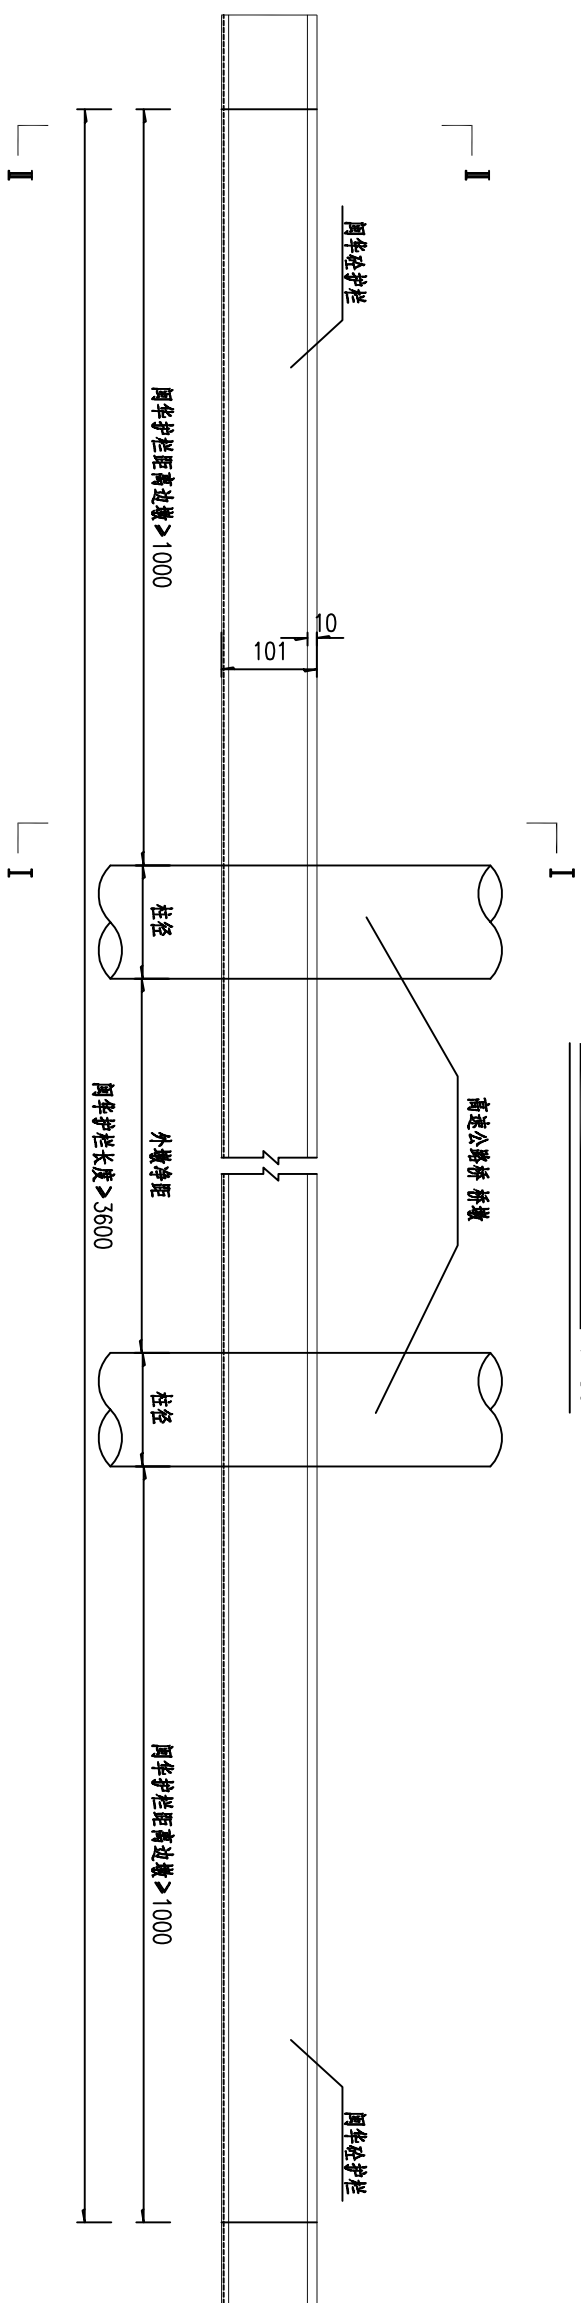


E型安全防护平面图
1:80

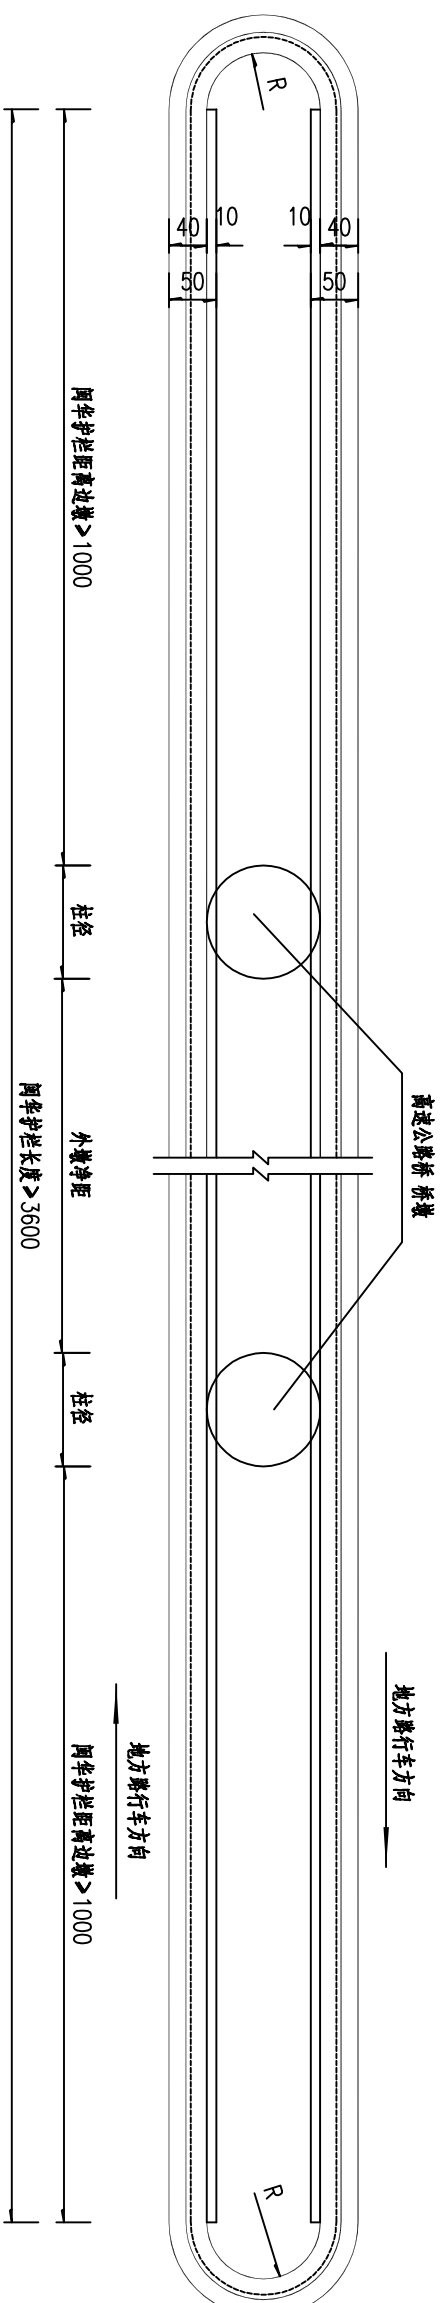

I-I
1:40

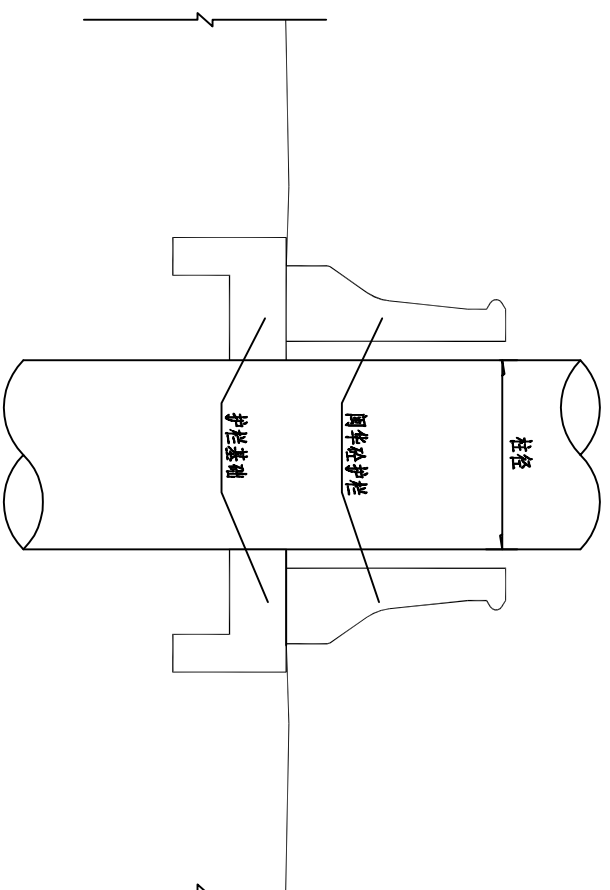

II-I 1:40

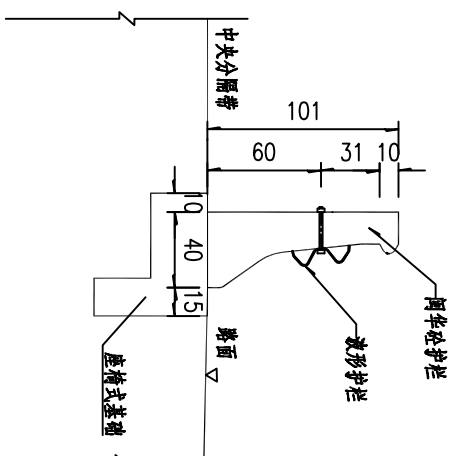

说明:

- 1、本图单位为cm, 比例见图注。
- 2、E型防撞栏适用于高速公路桥梁上跨地方路的桥墩防撞设计。
- 3、图中示意为圆柱墩, 本图也适用于矩形墩; 矩形墩厚度为图中 I—I 剖面的柱径, 长度为图中立面、平面图剖面的柱径。
- 4、平面图中示意的半径R, 根据实际桥梁的柱径、矩形墩厚度确定。
- 5、护栏端头圆弧段设防破板并贴黑黄相间反光漆, 宽度为20cm。